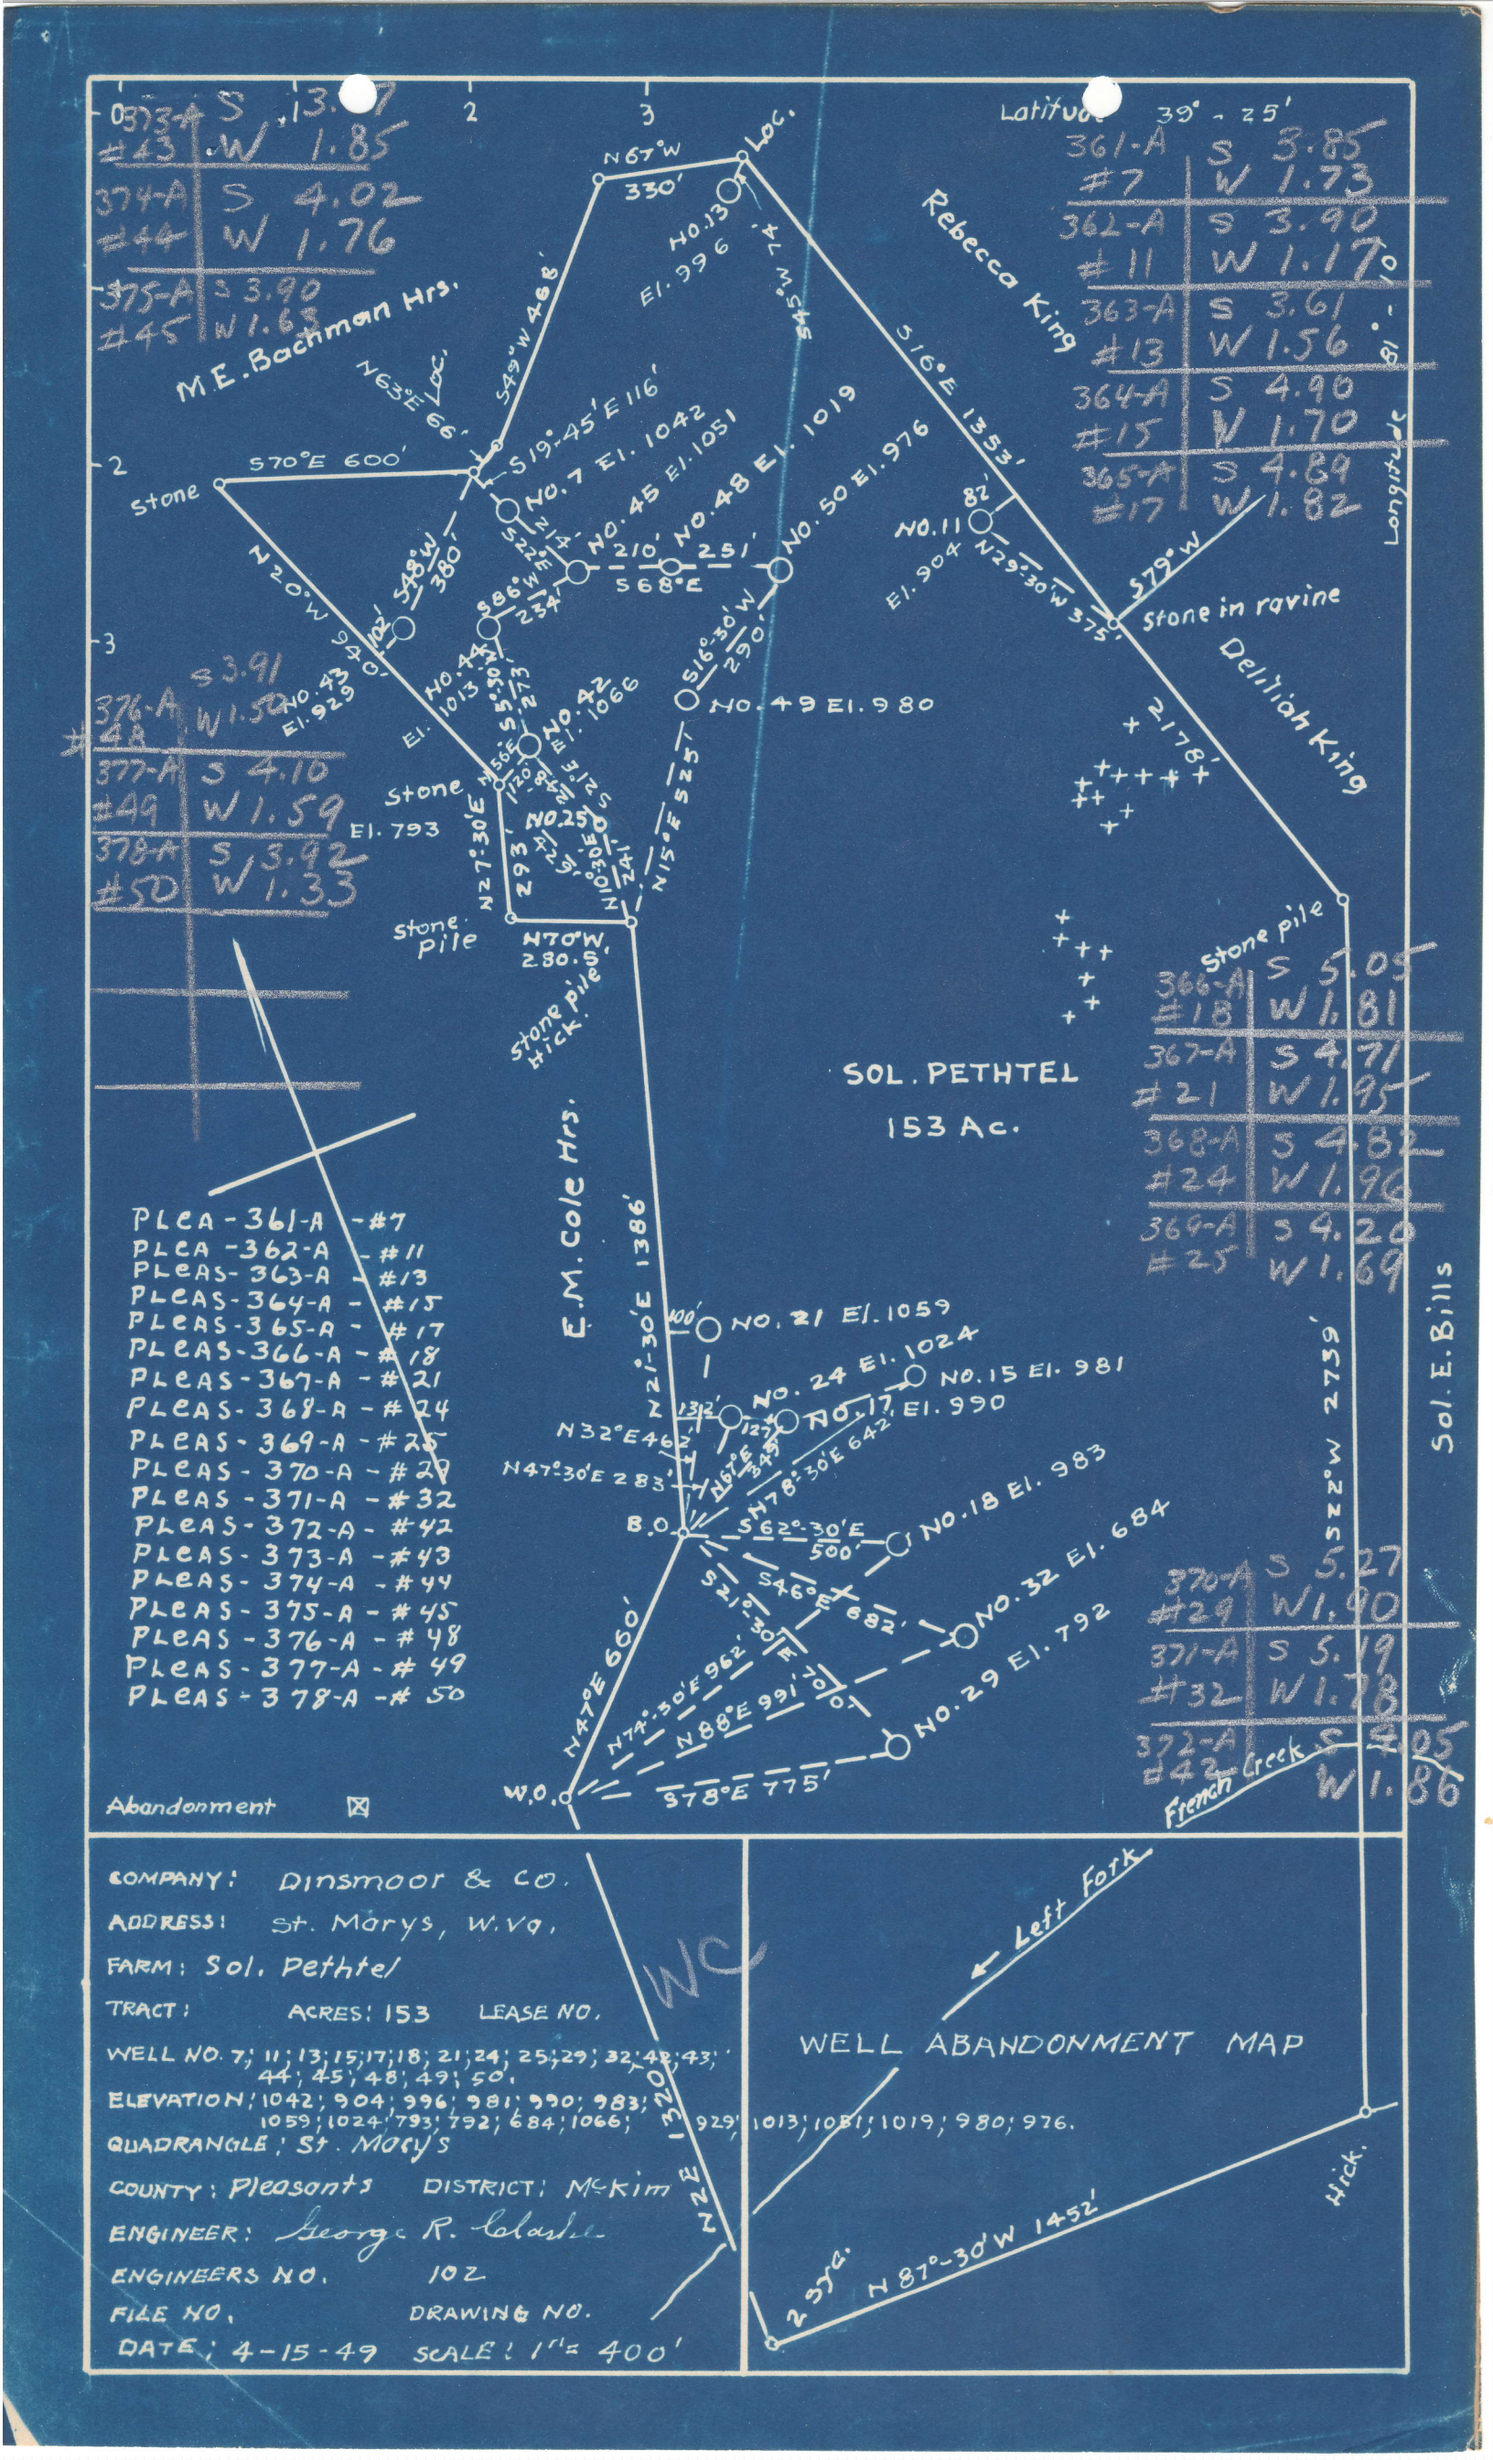
Latitude 39° - 25'
Longitude 81° - 10'
Rebecca King
Delilah King
Stone in ravine
Stone
Stone pile
Stone pile Hick.
M.E. Bachman Hrs.
E.M. Cole Hrs.
Sol. E. Bills
SOL. PETHTEL
153 Ac.
French Creek
Hick.
Left Fork
WELL ABANDONMENT MAP
Abandonment
N67°W 330'
N63°E Loc. 66'
S49°W 468'
S70°E 600'
N20°W 940'
S19°-45'E 116'
S16°E 1353'
S79°W
N29°-30'W 375'
N78°W 280.5'
N70°W 280.5'
N21°-30'E 1386'
N47°E 660'
S78°E 775'
S62°-30'E 500'
N78°-30'E 642'
N74°-30'E 962'
N88°E 991'
S46°E 682'
S7°-30'E 1320'
N7°E 1320'
N87°-30'W 1452'
2 Stg.
NO. 1 El. 1042
NO. 7 El. 1042
NO. 11 El. 1051
NO. 13 El. 996
NO. 15 El. 981
NO. 17 El. 990
NO. 18 El. 983
NO. 21 El. 1059
NO. 24 El. 1024
NO. 25 El. 1019
NO. 29 El. 792
NO. 32 El. 684
NO. 42 El. 1066
NO. 43 El. 929
NO. 44 El. 1013
NO. 45 El. 1051
NO. 48 El. 1019
NO. 49 El. 980
NO. 50 El. 976
B.O.
W.O.
PLEA - 361-A - #7
PLEA - 362-A - #11
PLEAS - 363-A - #13
PLEAS - 364-A - #15
PLEAS - 365-A - #17
PLEAS - 366-A - #18
PLEAS - 367-A - #21
PLEAS - 368-A - #24
PLEAS - 369-A - #25
PLEAS - 370-A - #29
PLEAS - 371-A - #32
PLEAS - 372-A - #42
PLEAS - 373-A - #43
PLEAS - 374-A - #44
PLEAS - 375-A - #45
PLEAS - 376-A - #48
PLEAS - 377-A - #49
PLEAS - 378-A - #50
361-A #7 S 3.85 W 1.73
362-A #11 S 3.90 W 1.17
363-A #13 S 3.61 W 1.56
364-A #15 S 4.90 W 1.70
365-A #17 S 4.69 W 1.82
366-A #18 S 5.05 W 1.81
367-A #21 S 4.71 W 1.95
368-A #24 S 4.82 W 1.96
369-A #25 S 4.20 W 1.69
370-A #29 S 5.27 W 1.90
371-A #32 S 5.19 W 1.78
372-A #42 S 4.05 W 1.86
373-A #43 S 3.97 W 1.85
374-A #44 S 4.02 W 1.76
375-A #45 S 3.90 W 1.63
376-A #48 S 3.91 W 1.52
377-A #49 S 4.10 W 1.59
378-A #50 S 3.92 W 1.33
COMPANY: Dinsmoor & Co.
ADDRESS: St. Marys, W. Va.
FARM: Sol. Pethtel
TRACT: ACRES: 153 LEASE NO.
WELL NO. 7; 11; 13; 15; 17; 18; 21; 24; 25; 29; 32; 42; 43; 44; 45; 48; 49; 50.
ELEVATION: 1042; 904; 996; 981; 990; 983; 1059; 1024; 793; 792; 684; 1066; 929; 1013; 1081; 1019; 980; 976.
QUADRANGLE: St. Marys
COUNTY: Pleasants DISTRICT: McKim
ENGINEER: George R. Colebank
ENGINEERS NO. 102
FILE NO. DRAWING NO.
DATE: 4-15-49 SCALE: 1" = 400'